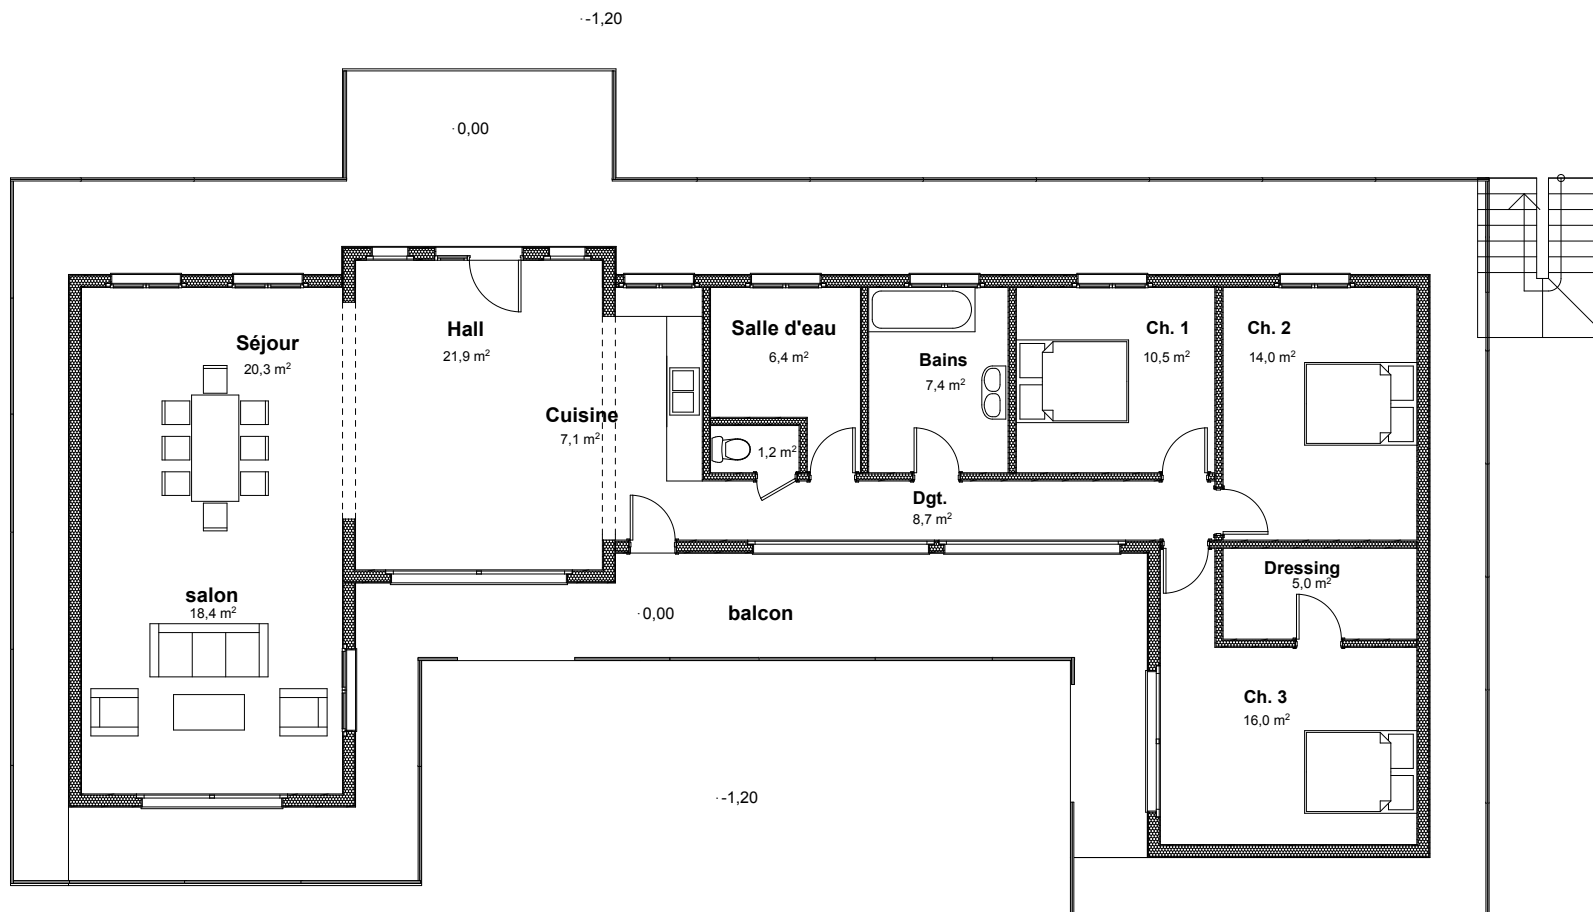


plan RDC

**Surfaces habitables:**

Séjour	20,30 m ²
Salon	18,40 m ²
Entrée	21,90 m ²
Cuisine	7,10 m ²
WC	1,20 m ²
Salle d'eau	6,40 m ²
Bains	7,40 m ²
Chambre 1	10,50 m ²
Chambre 2	14,00 m ²
Chambre 3	16,00 m ²
Dressing	5,00 m ²
Dgt.	8,70 m ²
Total	136,90 m²