


plan RDC

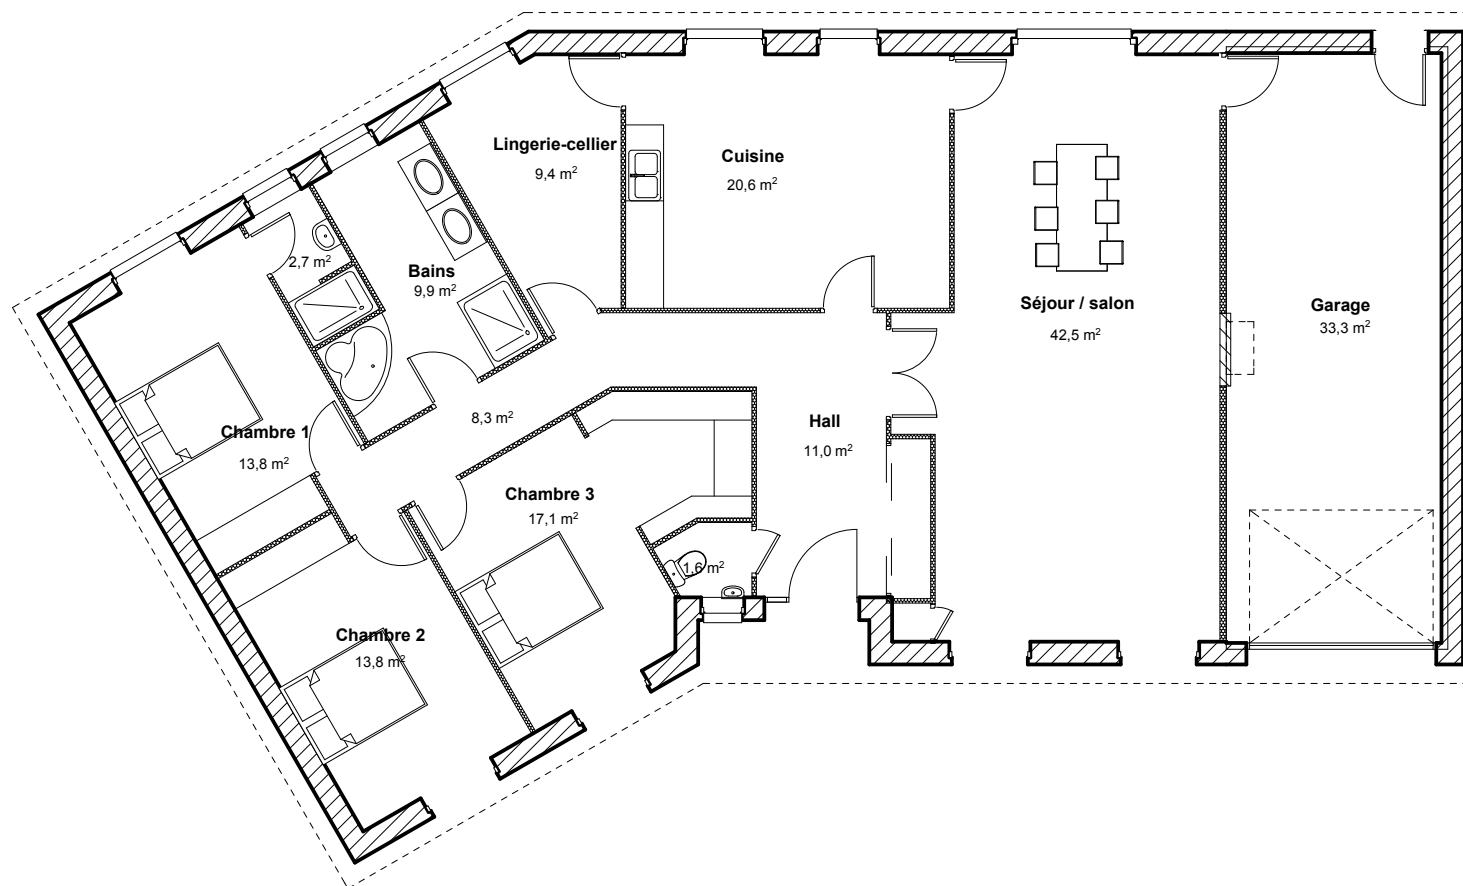

Surfaces habitables

Séjour/salon	42,50 m ²
Cuisine	20,60 m ²
Entrée	11,00 m ²
WC	1,60 m ²
Chambre 1	13,80 m ²
Douche	2,70 m ²
Chambre 2	13,80 m ²
Chambre 3	17,10 m ²
Bains	9,90 m ²
Dgt.	8,30 m ²
Lingerie	9,40 m ²

Total Maison 150,70 m²
Garage 33,30 m²